


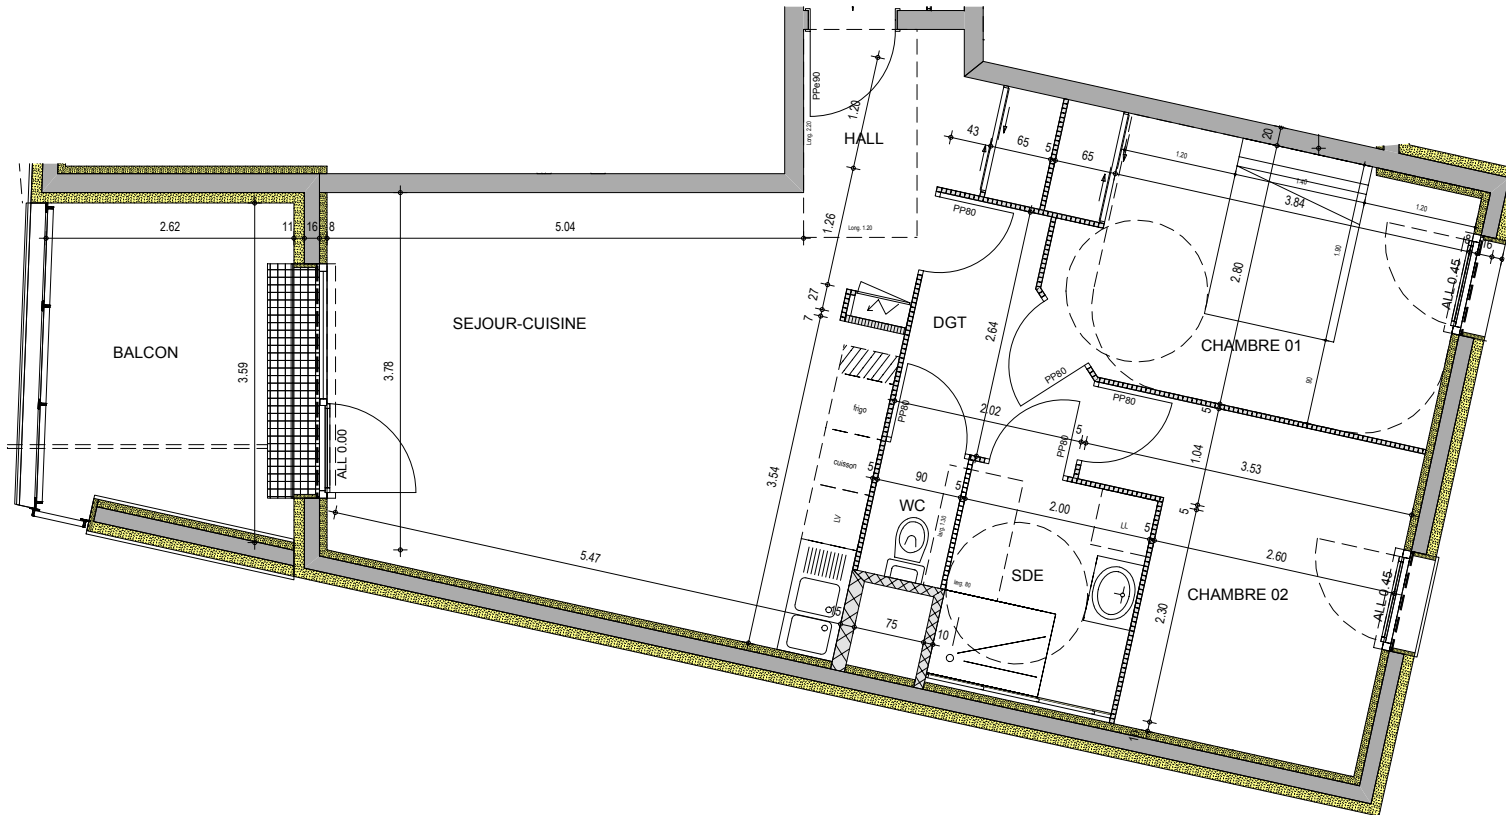

Date : 04/03/2019




T3 N°B402

Niveau : R+4

Pièces	Surf. m ²
Logement	
HALL	3.96 m ²
SEJOUR-CUISINE	25.88 m ²
DGT	4.37 m ²
SDE	4.60 m ²
WC	1.26 m ²
CHAMBRE 01	11.86 m ²
CHAMBRE 02	10.06 m ²
Total m²	61.99 m²

Annexes	
BALCON	8.98 m ²

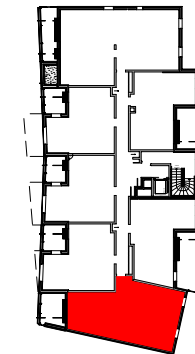


Plan de localisation



PLAN DE RESERVATION
BATIMENT B

OPTION
PMR

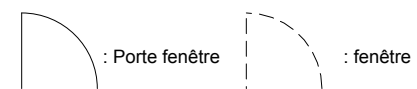

VOISIN
-1947-
-Immobilier-

15 Place Grangier - 21000 DIJON
Tél: 03 80 30 20 40

**AUDITORIUM
SQUARE**

TRIA
Architectes

sarl TRIAarchitectes
70 avenue du drapeau ■ 21000 DIJON
tél 03 80 30 39 09 ■ fax 03 80 30 44 80
agence@tria-archi.fr ■ www.tria-architectes.fr

Prix

Date de valeur

Notaire

Prix prévisionnel pouvant être modifié sans préavis et devenant fixe et définitif le jour et dans la condition de la réservation.
Les éléments donnés sur cette fiche le sont à titre indicatif, les documents contractuels sont annexés à l'acte.