




Date : 20/12/2019

### T3 N°D006


Niveau : RDC

Pièces	Surf. m <sup>2</sup>
<b>Logement</b>	
HALL	4.91 m <sup>2</sup>
SEJOUR-CUISINE	30.64 m <sup>2</sup>
SDE	3.86 m <sup>2</sup>
WC	1.24 m <sup>2</sup>
CHAMBRE 01	12.10 m <sup>2</sup>
CHAMBRE 02	10.18 m <sup>2</sup>
<b>Total m<sup>2</sup></b>	<b>62.93 m<sup>2</sup></b>

Annexes	
JARDIN	32.51 m <sup>2</sup>
TERRASSE	8.42 m <sup>2</sup>

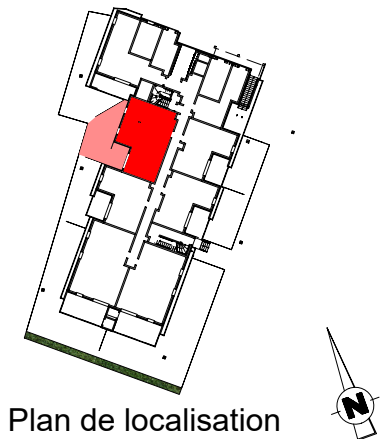

Plan de localisation

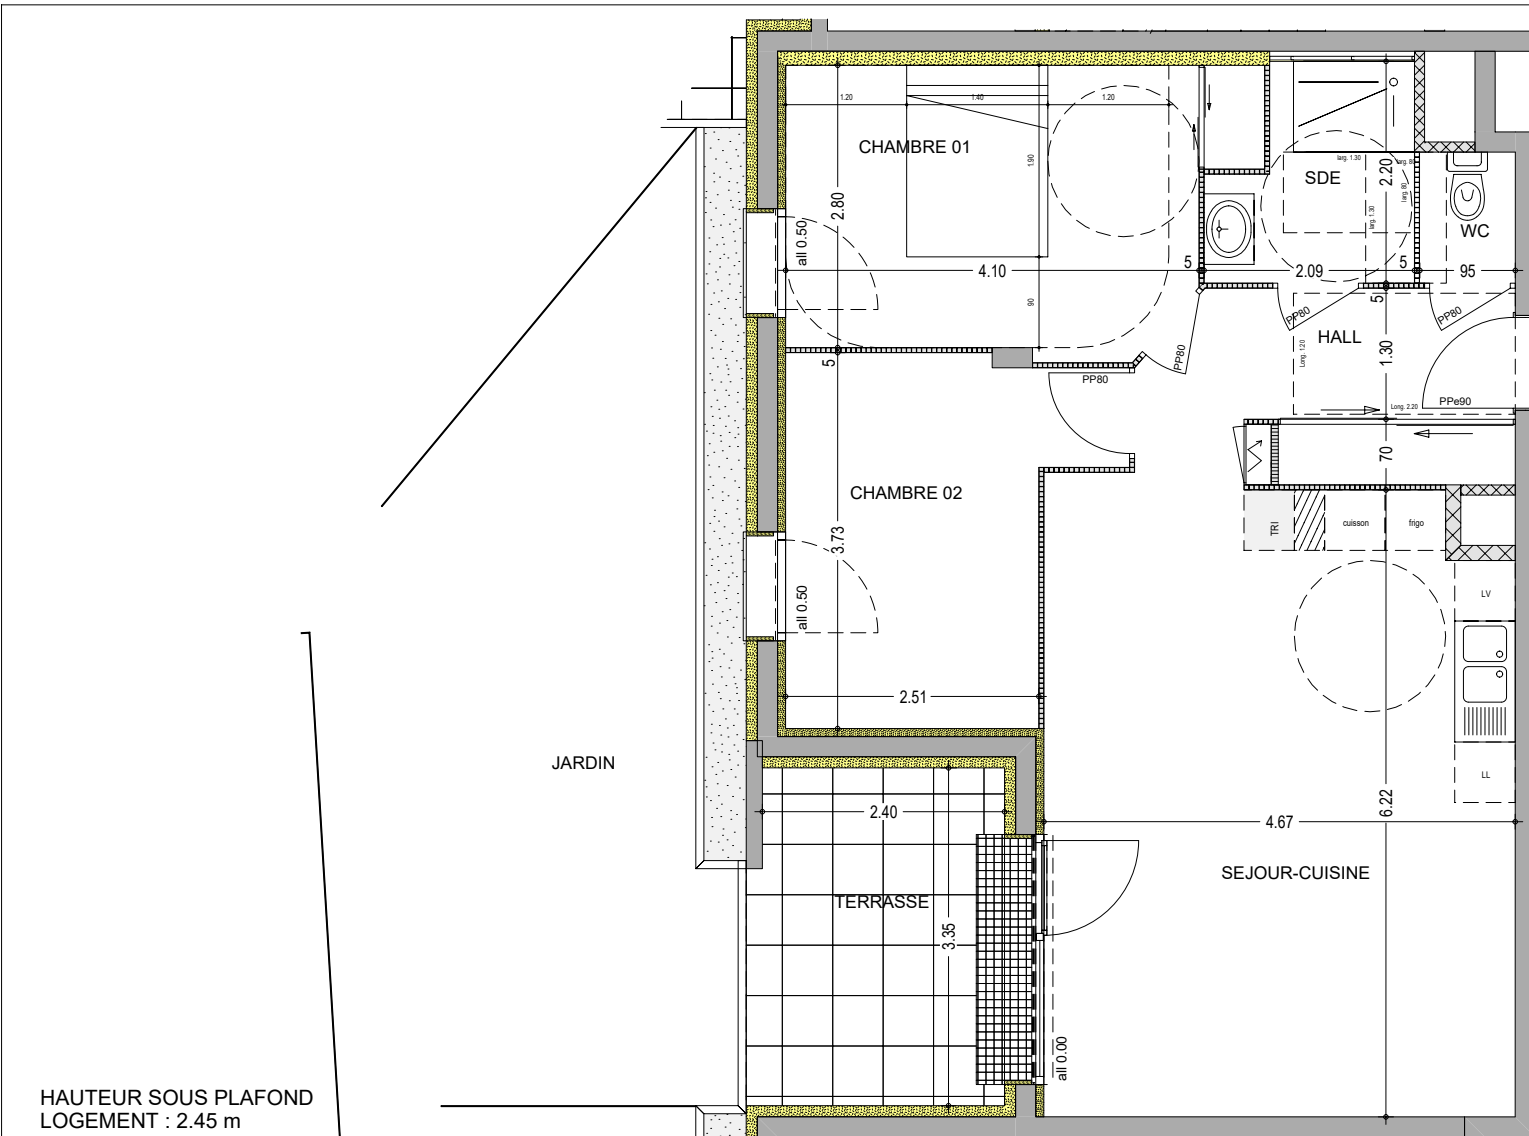

HAUTEUR SOUS PLAFOND  
LOGEMENT : 2.45 m

: Porte fenêtre

: fenêtre



PLAN DE  
RESERVATION  
BATIMENT D

OPTION  
PMR



15 Place Grangier - 21000 DIJON  
Tél: 03 80 30 20 40

AUDITORIUM  
SQUARE

TRIA  
Architectes

sarl TRIAarchitectes  
70 avenue du drapeau ■ 21000 DIJON  
tél 03 80 30 39 09 ■ fax 03 80 30 44 80  
agence@tria-archi.fr ■ www.tria-architectes.fr

Prix

Date de valeur

Notaire

Prix prévisionnel pouvant être modifié sans préavis et devenant fixe et définitif le jour et dans la condition de la réservation.  
Les éléments donnés sur cette fiche le sont à titre indicatif, les documents contractuels sont annexés à l'acte.