



Date : 20/12/2019


VAR1 - 13/02/2020

T3 N°D401

Niveau : R+4

| Pièces | Surf. m ² |
|----------------------------|----------------------------|
| Logement | |
| DGT | 3.98 m ² |
| SEJOUR-CUISINE | 35.08 m ² |
| SDE | 5.00 m ² |
| WC | 2.03 m ² |
| CHAMBRE 01 | 12.33 m ² |
| CHAMBRE 02 | 8.89 m ² |
| Total m² | 67.31 m² |


| Annexes | |
|---------|---------------------|
| BALCON | 9.76 m ² |

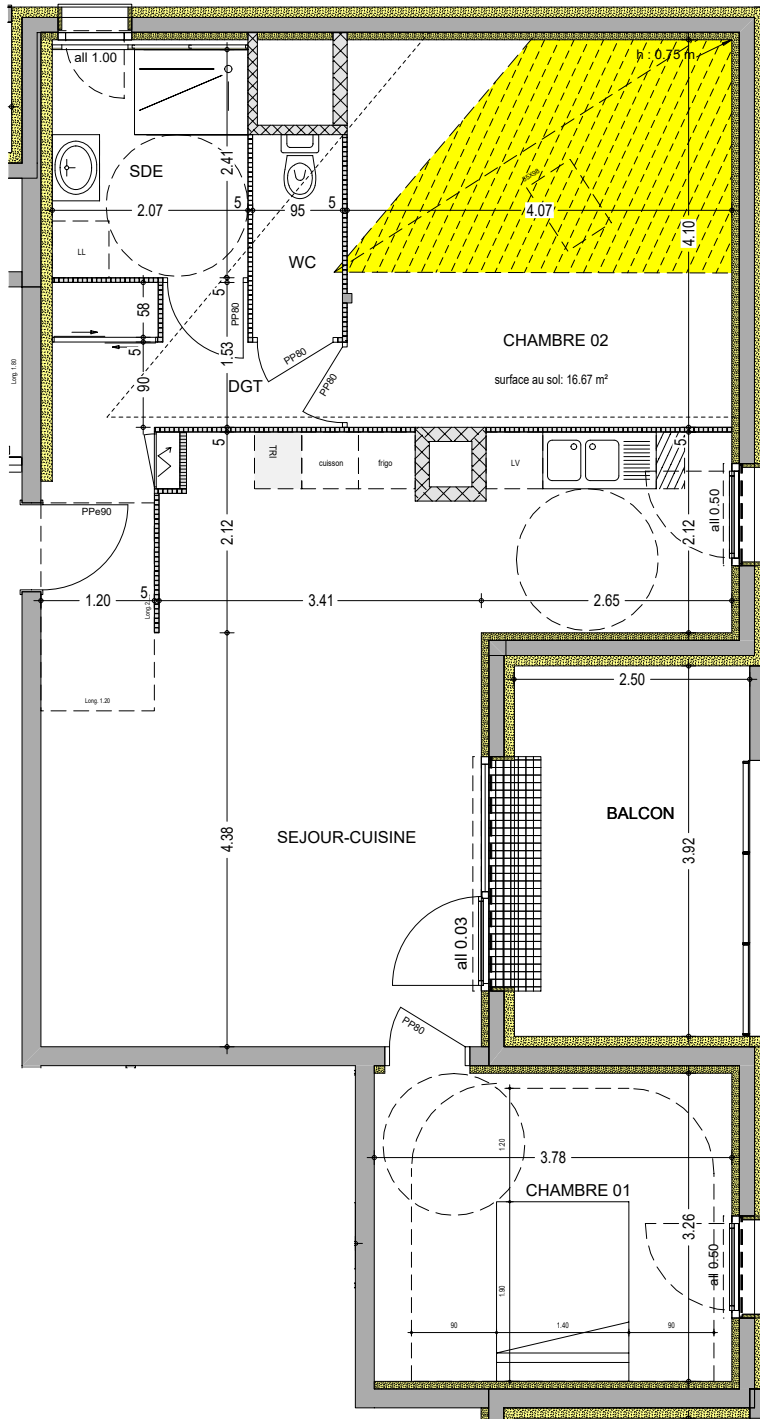

----- Limite Hauteur 2.50m
 [Yellow hatched box] Hauteur sous comble inf. 1.80m



Plan de localisation

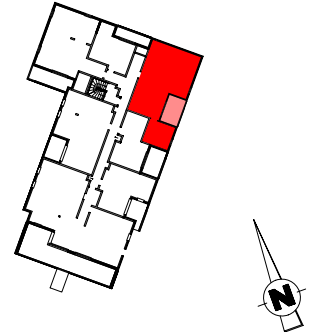

**PLAN DE
RESERVATION
BATIMENT D**

**OPTION
PMR**

Prix

Date de valeur

Notaire

Prix prévisionnel pouvant être modifié sans préavis et devenant fixe et définitif le jour et dans la condition de la réservation. Les éléments donnés sur cette fiche le sont à titre indicatif, les documents contractuels sont annexés à l'acte.



15 Place Grangier - 21000 DIJON
Tél: 03 80 30 20 40

AUDITORIUM SQUARE



sarl TRIAarchitectes
70 avenue du drapeau ■ 21000 DIJON
tél 03 80 30 39 09 ■ fax 03 80 30 44 80
agence@tria-archi.fr ■ www.tria-architectes.fr